


Superior Tech Studio with Terrace 尊尚智能開放式單位連平台

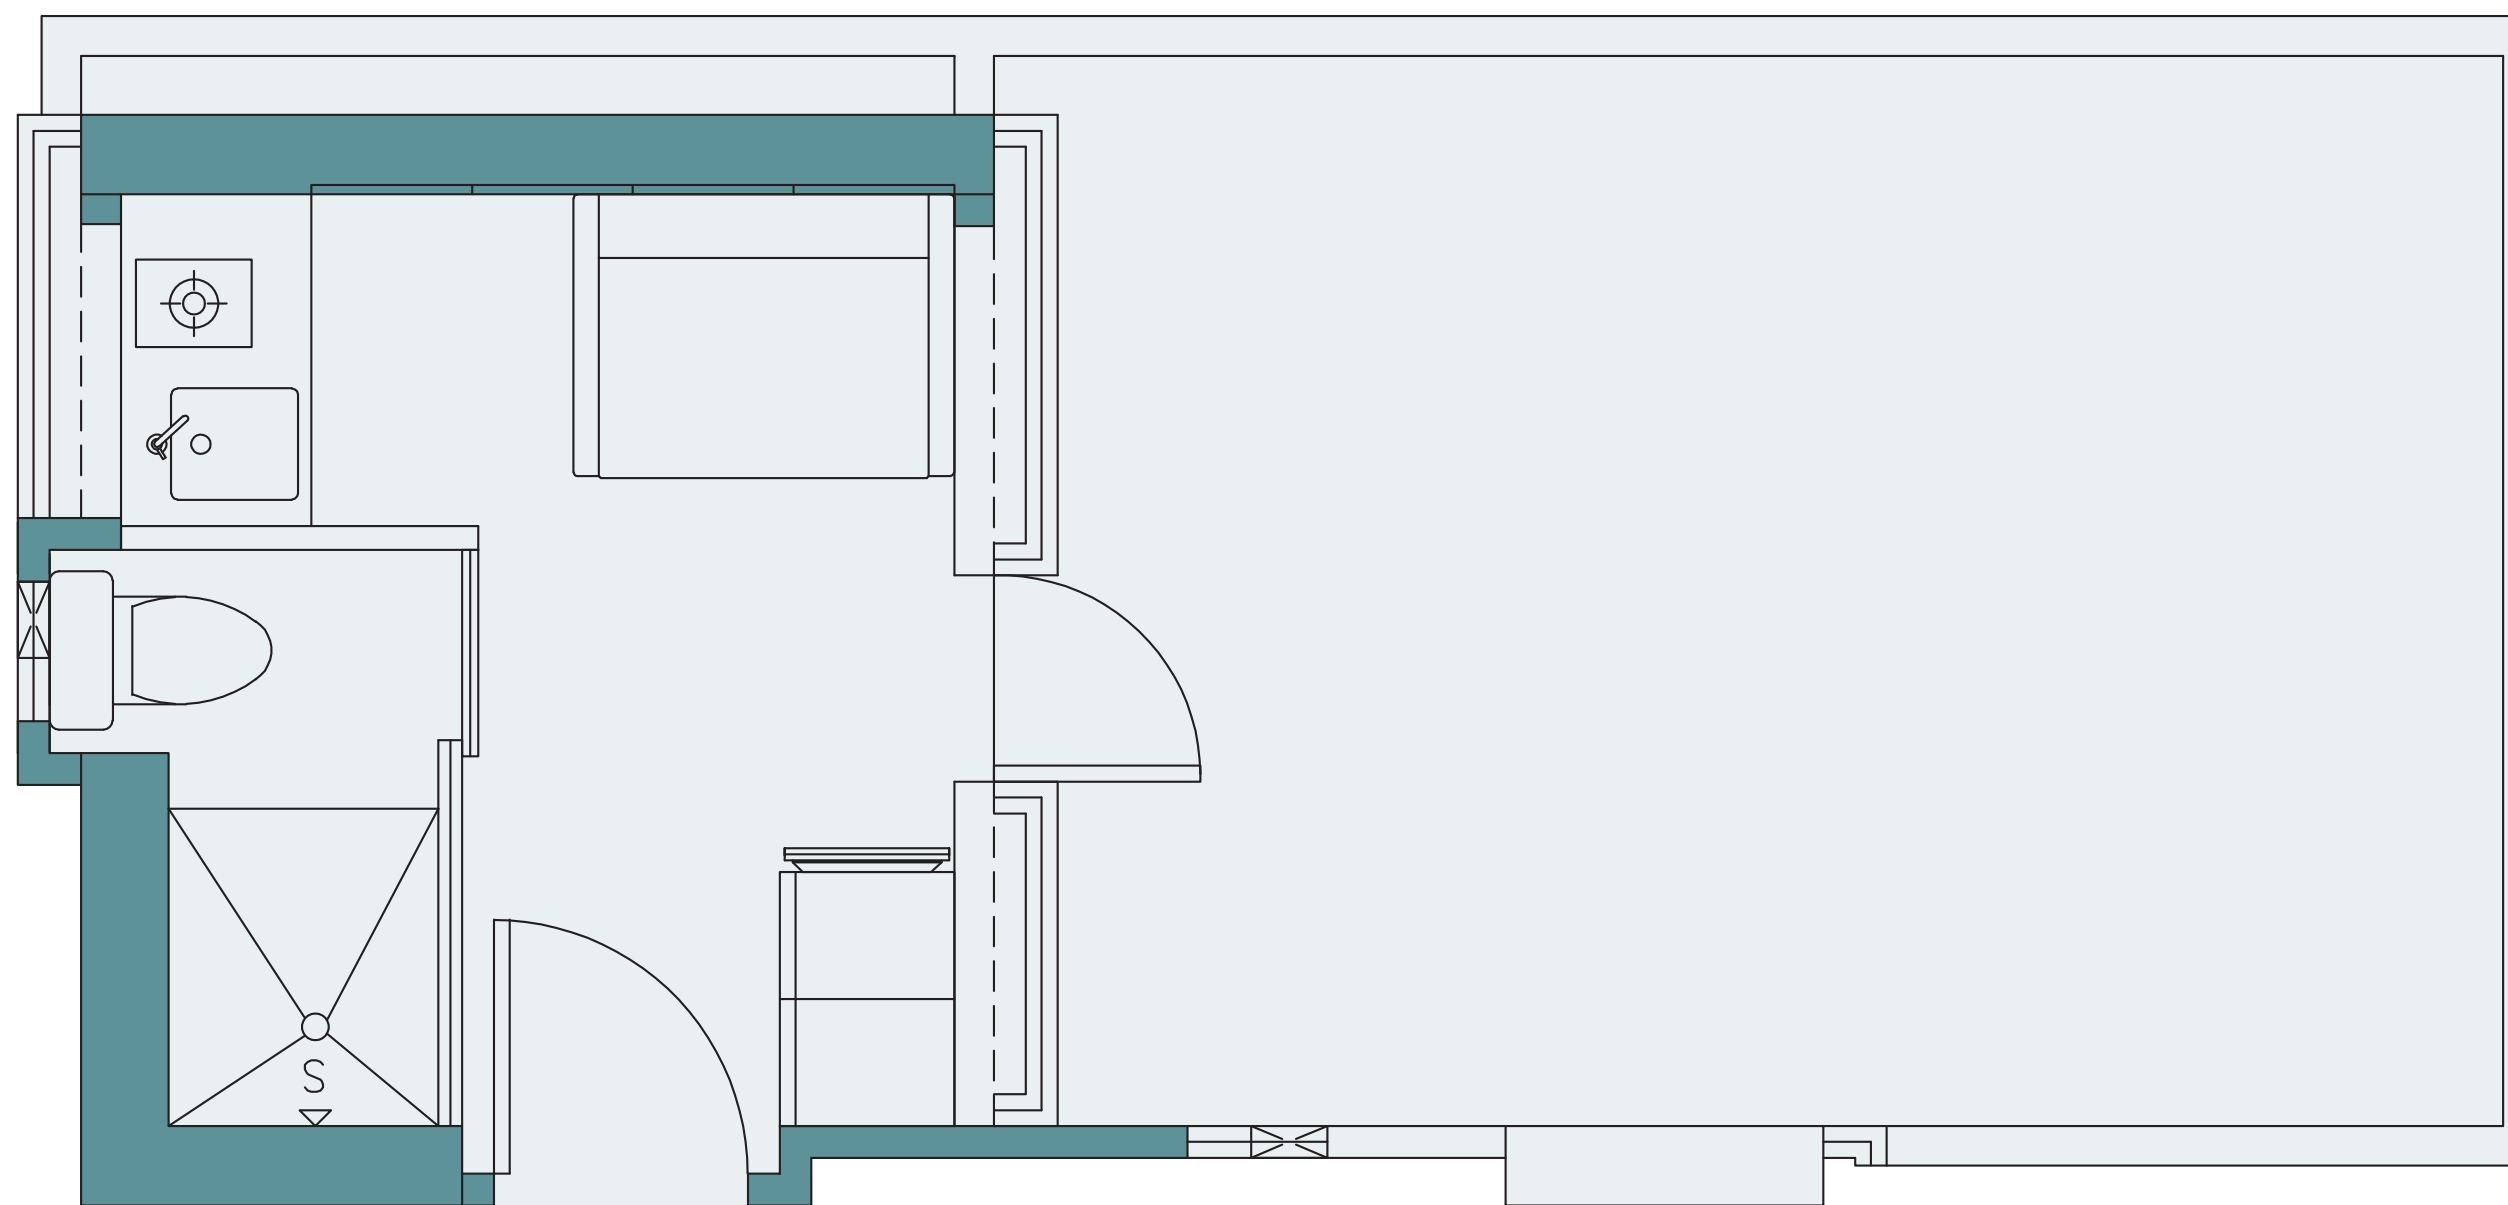

Gross Area (sq.ft.) 270

Terrace Area (sq.ft.) 187

Unit Floor 3/F

建築面積 (平方呎) 270


平台面積 (平方呎) 187

樓層3樓

FLAT A

Superior Tech Studio with Terrace

尊尚智能開放式單位連平台

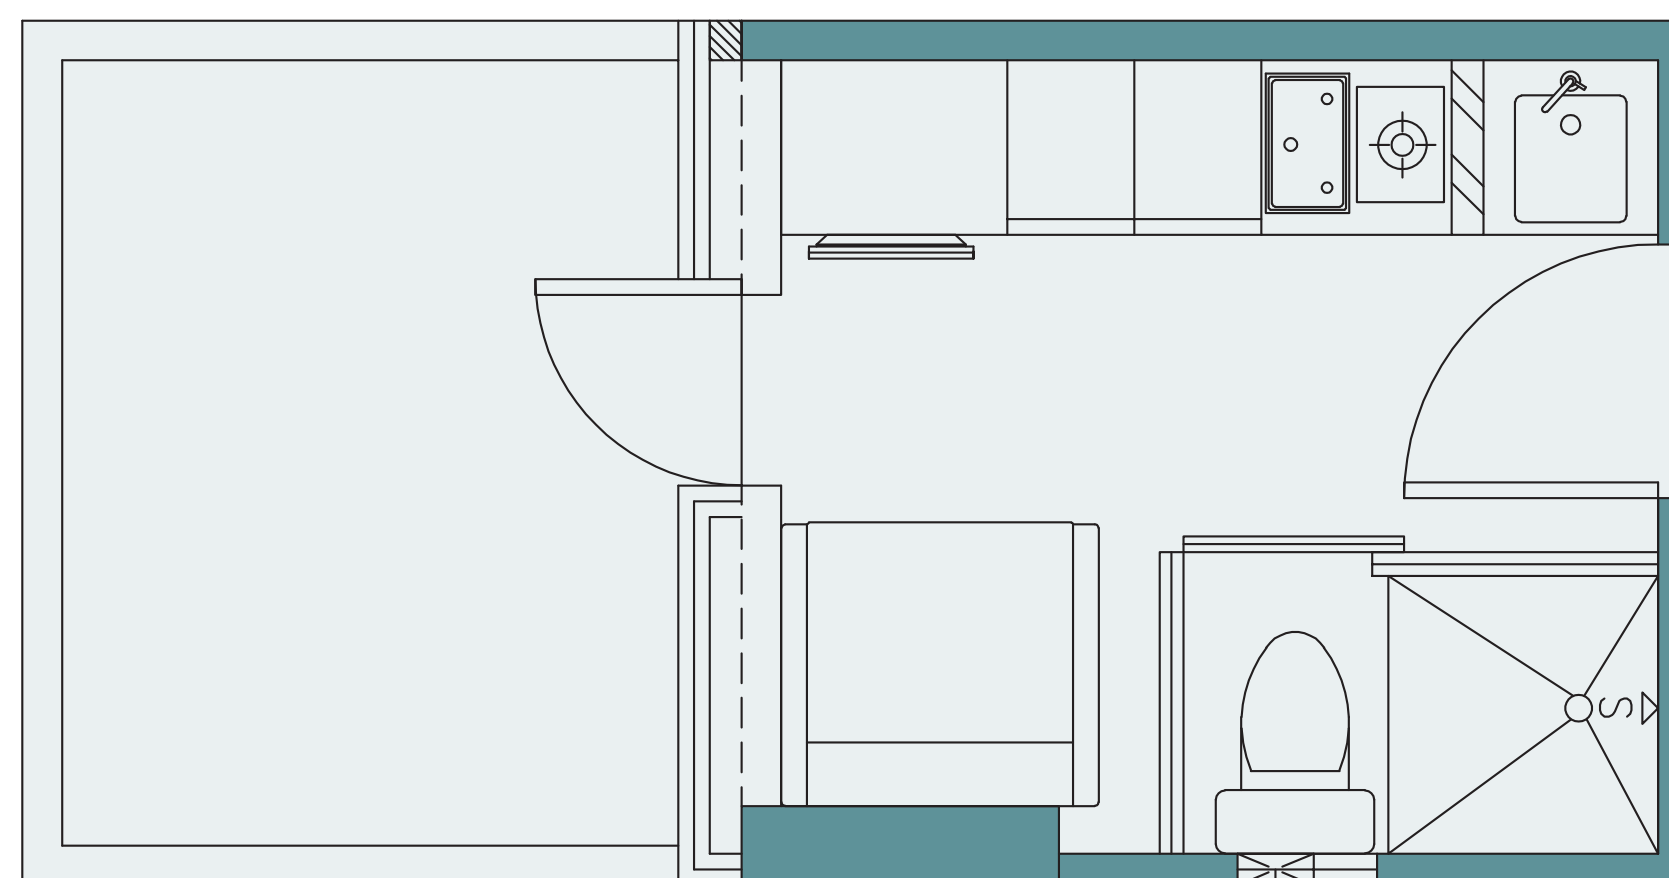


Gross Area (sq.ft.) 209
Terrace Area (sq.ft.) 57
Unit Floor 3/F

建築面積 (平方呎) 209
平台面積 (平方呎) 57
樓層3樓

FLAT B

Superior Tech Studio with Terrace

尊尚智能開放式單位連平台

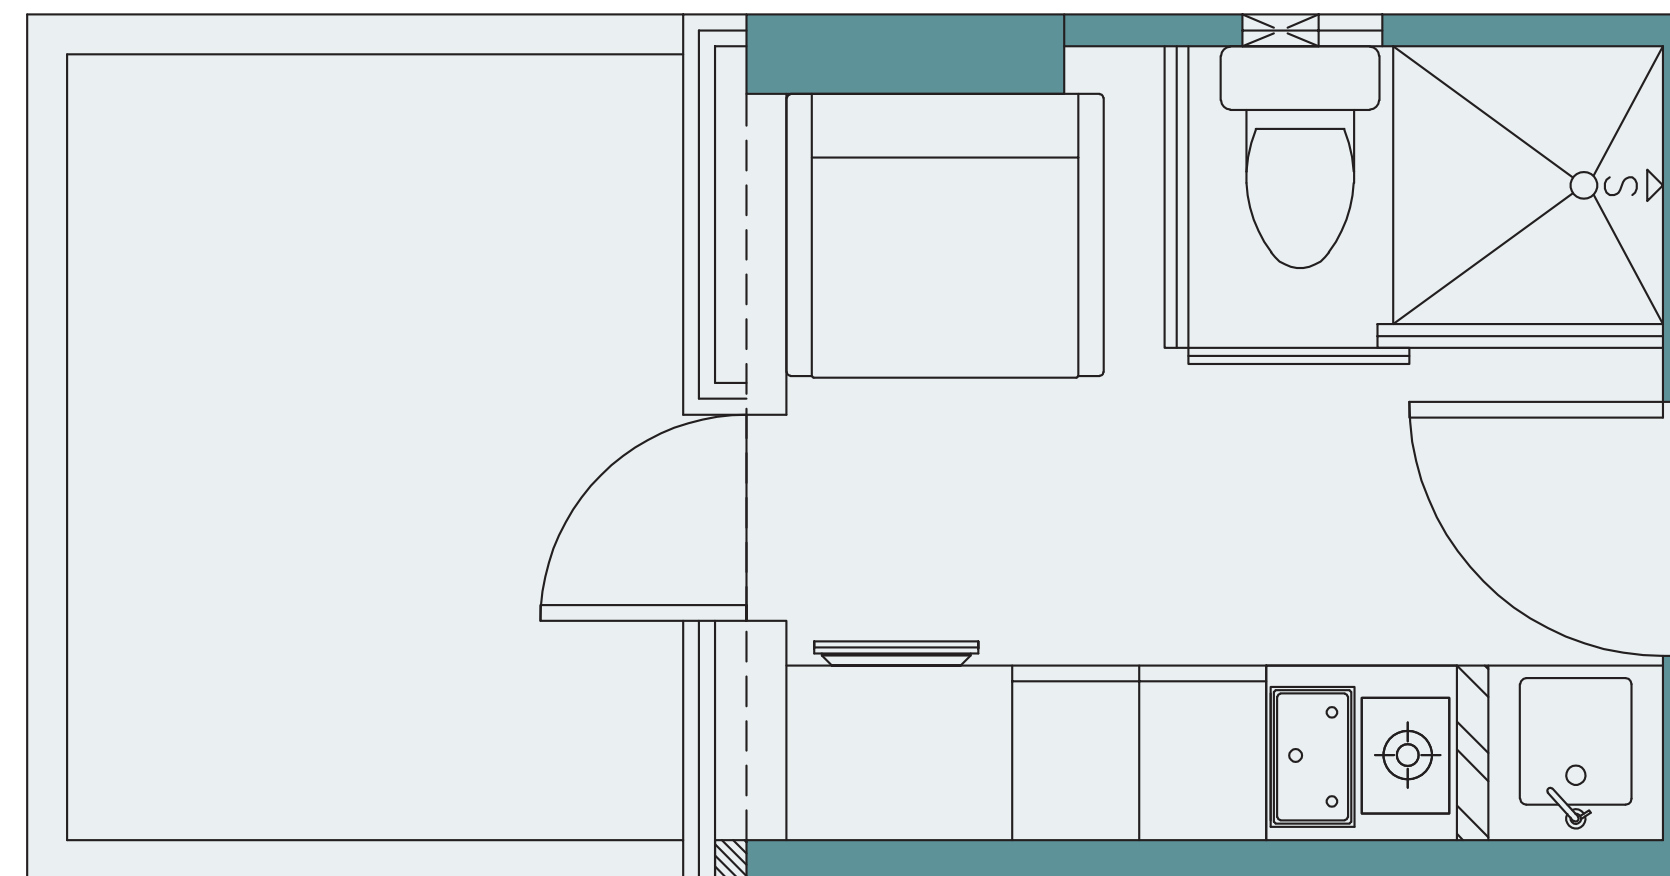


Gross Area (sq.ft.) 209
Terrace Area (sq.ft.) 57
Unit Floor 3/F

建築面積 (平方呎) 209
平台面積 (平方呎) 57
樓層3樓

FLAT C

Superior Tech Studio with Terrace 尊尚智能開放式單位連平台

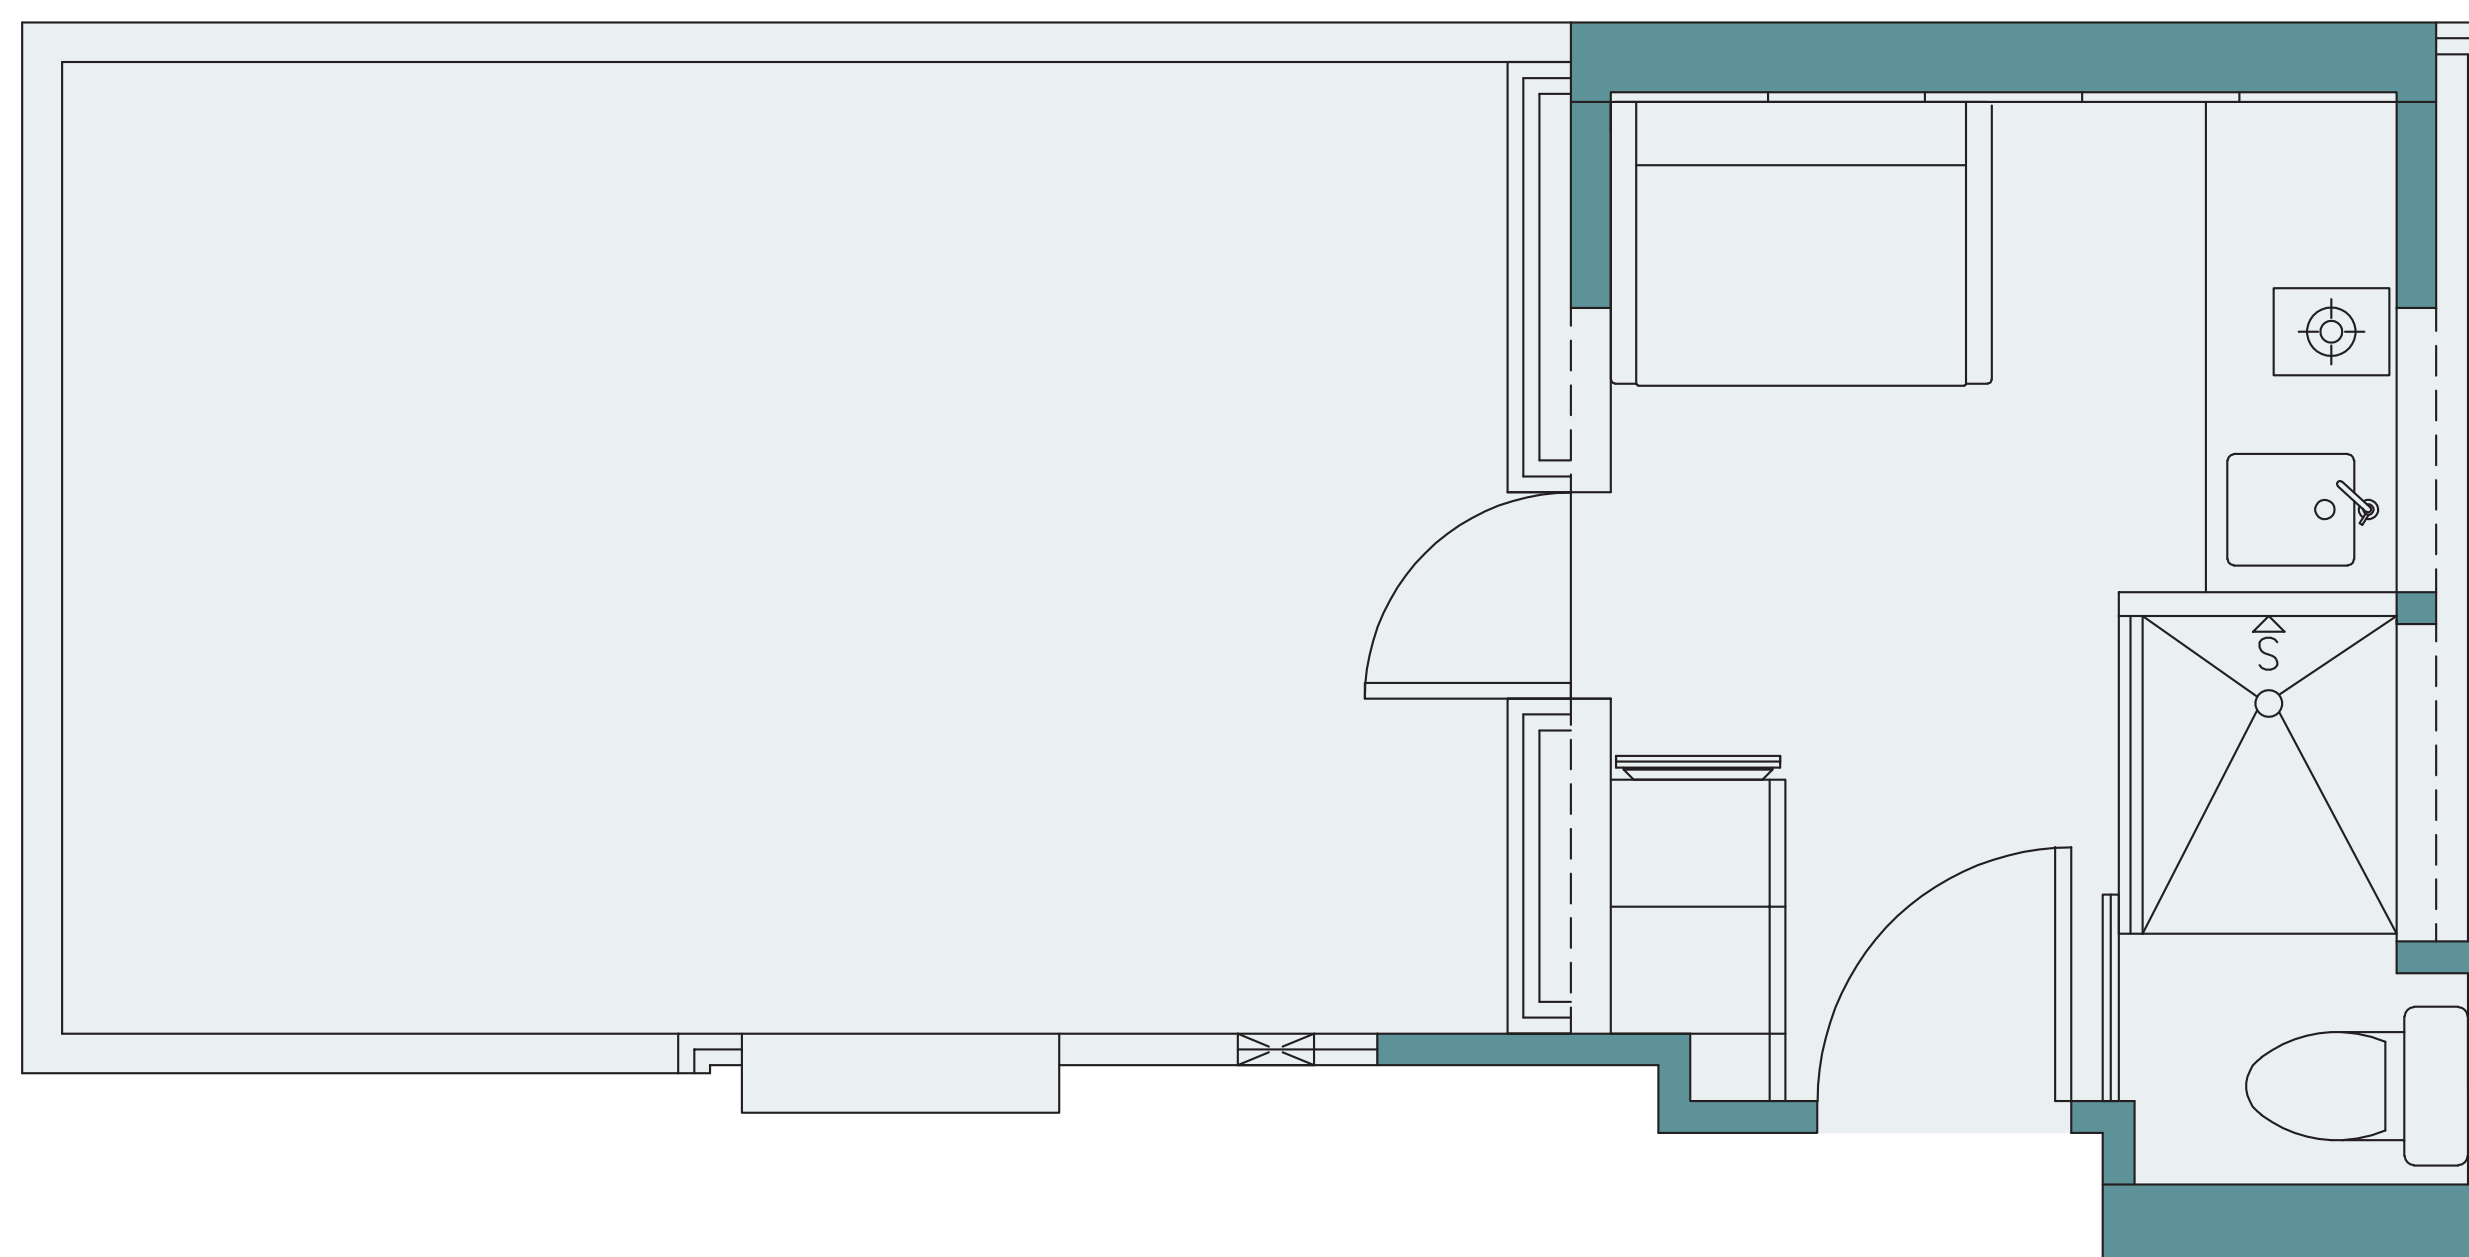

Gross Area (sq.ft.) 287

Terrace Area (sq.ft.) 161

Unit Floor 3/F

建築面積 (平方呎) 287

平台面積 (平方呎) 161

樓層3樓

FLAT D